


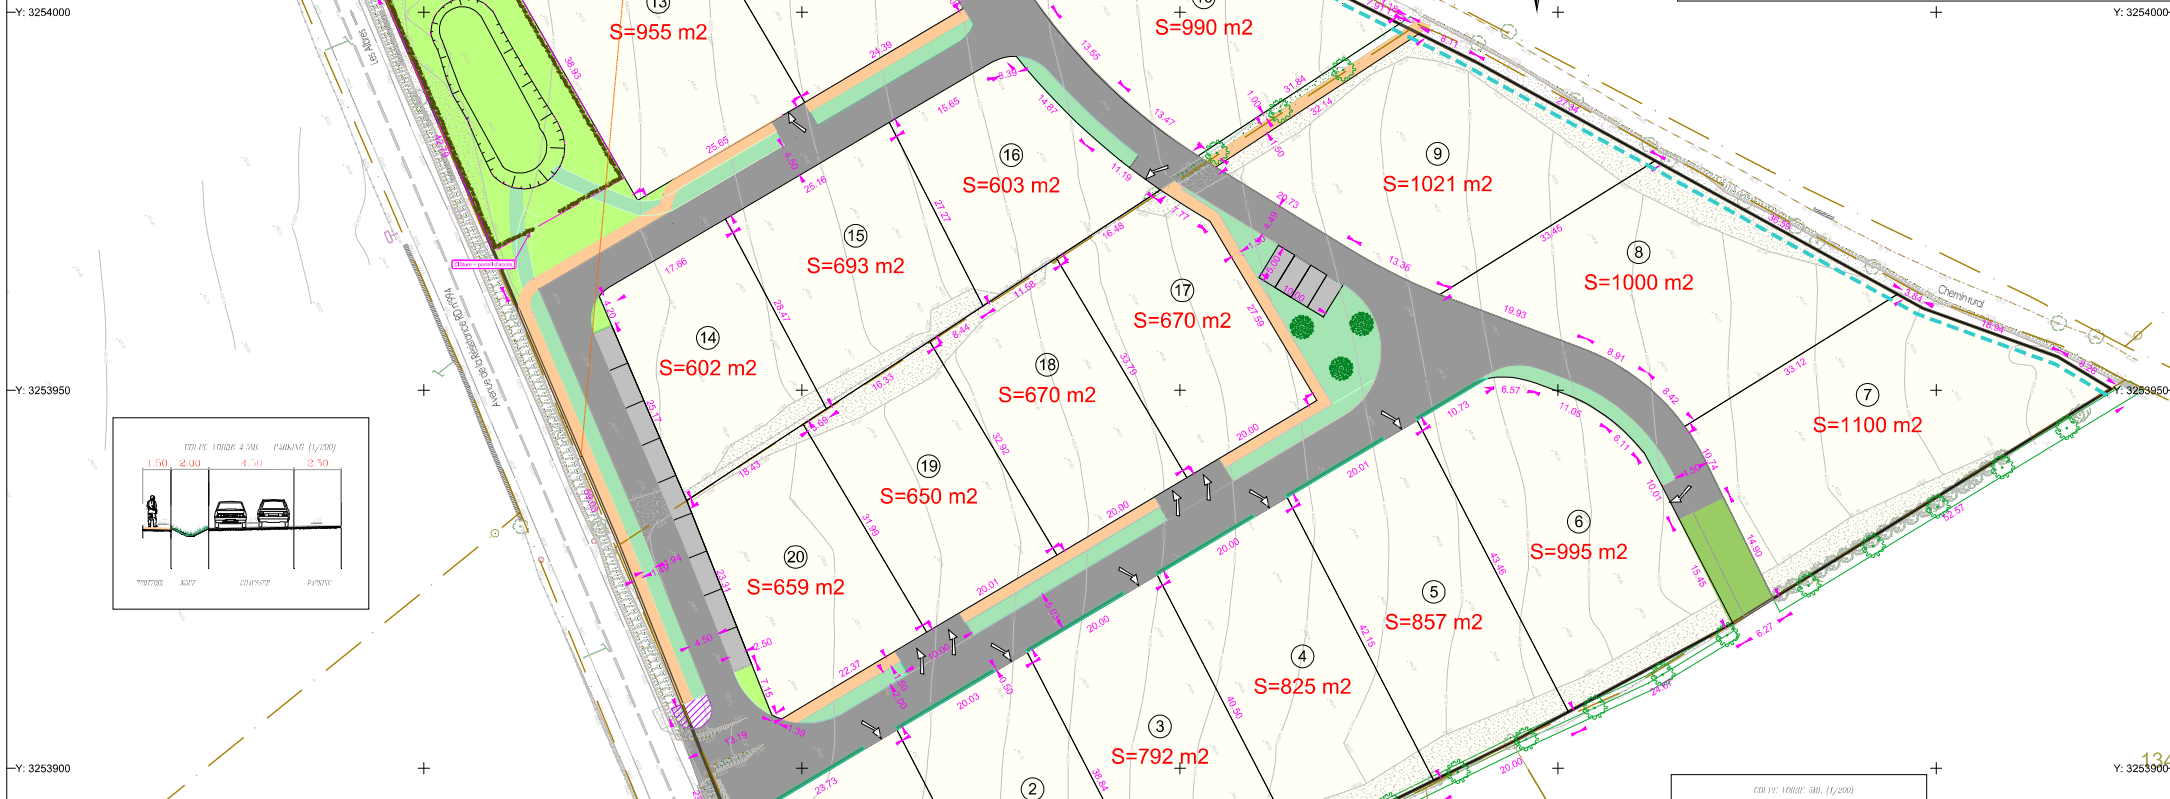

- Voirie
- Parking
- Zone propre
- Piéton (largeur 1.5m)
- Espace vert
- Zone de gestion des eaux pluviales
- Zone de plantations tapissantes
- Attente voirie
- Périmètre aménagé (surface: 20928m²)
- Périmètre lot (surface cessible: 16495m²)
- Haie existante à préserver
- Haie à planter
- Plantation arborée
- Application cadastrale (sans valeur juridique)
- Clôture grillagée + masque végétal
- Accès interdit sur communale et RD994
- Accès des lots



Département de l'Aveyron
 Commune de MONTBAZENS
 Section AI n°149p et 150p
 Lotissement "Les Vignes"
9 - PLAN DE MASSE (PA4)

Dossier N°200946
 Dressé le 09/07/2021
 Echelle 1/500

Etabli par : A. POUJADE
 Contrôlé par : C. NIRAT

Nota : Les limites et surfaces des lots sont provisoires, elles seront définitives après bornage périmétrique et viabilisation du lotissement

LBP ETUDES & CONSEIL
GEOMETRE-EXPERT
Architecture

VILLERANCHE DE ROUERQUE : 55 bis avenue Etienne Soulié, 12200 VILLERANCHE DE ROUERQUE Tél. : 05.65.45.14.55
 ONEF-LECHATEAU : Résidence Le Jules Verne, b01 B, 37 route d'Espalion, 12850 T4 : 05.65.67.20.22
 VILLEMUR SUR ILLAN : 35a, avenue du Président Kennedy, 31340 VILLEMUR SUR ILLAN - Tél. : 05.61.09.26.87
 S.A.R.L. de Géomètres-Experts au capital de 170.000 Euro - RCS Nanterre 501 700 512 - SIRET 501 700 512 000012 - Code APE 7112A - TVA Intracommunautaire FR 78550170512 - Inscription à l'Ordre des Géomètres-Experts N° 2005820001